

ΕΦΗΜΕΡΙΣ ΤΗΣ ΚΥΒΕΡΝΗΣΕΩΣ
ΤΗΣ ΕΛΛΗΝΙΚΗΣ ΔΗΜΟΚΡΑΤΙΑΣ

ΕΝ ΑΘΗΝΑΙΣ ΤΗ, 23 ΝΟΕΜΒΡΙΟΥ 1981 | ΤΕΥΧΟΣ ΤΕΤΑΡΤΟΝ | ΑΡΙΘΜΟΣ ΦΥΛΛΟΥ 680

ΠΕΡΙΕΧΟΜΕΝΑ

ΑΠΑΛΛΟΤΡΙΩΣΕΙΣ

ΑΠΟΦΑΣΕΙΣ

ΑΠΑΛΛΟΤΡΙΩΣΕΙΣ

ΑΠΟΦΑΣΕΙΣ

'Αριθ. 15138 (1)

Περὶ ἀναγκαστικῆς ἀπαλλοτριώσεως ἀκινήτου στὴ θέση «Βραυρώνα» Μαρκοπούλου, γιὰ ἀρχαιολογικοὺς σκοπούς.

Ο ΝΟΜΑΡΧΗΣ ΑΤΤΙΚΗΣ
ΔΙΑΜΕΡΙΣΜΑ ΑΝΑΤΟΛΙΚΗΣ ΑΤΤΙΚΗΣ

Ἔχοντας ὑπόψη:

1. Τὶς διατάξεις τοῦ Ν.Δ. 797/71 «περὶ ἀναγκαστικῶν ἀπαλλοτριώσεων», καθὼς καὶ τὶς διατάξεις τοῦ ὑπ' ἀριθ. 139/71 Β.Δ. «περὶ ἁρμοδιότητος τῶν Νομαρχῶν πρὸς κήρυξιν ἀναγκαστικῶν τινων ἀπαλλοτριώσεων».

2. Τὶς διατάξεις τοῦ ἄρθρου 1 τοῦ Νόμου ΒΡΞΖ/1893, σὲ συνδυασμὸ μὲ τὸ ἄρθρο 17 τοῦ Ν.Δ. 1521/1942 «περὶ ἀναγκαστικῆς ἀπαλλοτριώσεως ἀκινήτων πρὸς συντήρησιν ἢ ἀνεύρεσιν ἀρχαιοτήτων».

3. Τὴ σύμφωνη γνώμη τοῦ 'Αρχαιολογικοῦ Συμβουλίου, ποὺ ἐκφράστηκε μὲ τὸ 50/1980 πρακτικό του.

4. Τὸ Φ. 127(1293)/48690 ἀπὸ 15.9.81 ἔγγραφο τῆς Γενικῆς Δ/νσεως 'Αρχαιοτήτων καὶ 'Αναστηλώσεων τοῦ Ὑπουργείου Πολιτισμοῦ καὶ 'Επιστημῶν, ἀποφασίζουμε:

Κηρύσσουμε ἀναγκαστικῶς ἀπαλλοτριωτέα, λόγω δημόσιας ὠφέλειας, ἔκταση ἀγροῦ 2.120 μ.τ., ποὺ βρίσκεται στὴ θέση «Βραυρώνα», Μαρκοπούλου γιὰ ἀρχαιολογικοὺς σκοπούς, ἤτοι γιὰ τὴ διενέργεια ἀνασκαφῶν καὶ ἐπέκταση τῆς περιφράξεως τοῦ ἱεροῦ τῆς Βραυρώνας.

'Η ἀπαλλοτριωμένη ἔκταση φαίνεται μὲ τὸν ἀριθμὸ 112 στὸ κτηματολογικὸ διάγραμμα καὶ τὸν ἐπ' αὐτοῦ κτηματολογικὸ πίνακα τοῦ Μ. Μαυραΐδη, θεωρημένο τὴ 1.6.79, ἀπὸ τὸ Δ/ντὴ 'Αποτυπώσεων καὶ Συντηρήσεως κτιρίων τοῦ Τ.Α.Π.Α.

'Η ἀνωτέρω ἔκταση φέρεται ὅτι ἀνήκει στὸ Δημ. Τζούλα, κάτοικο Μαρκοπούλου 'Αττικῆς.

'Η ἀπαλλοτρίωση κηρύσσεται ὑπὲρ τοῦ 'Ελληνικοῦ Δημοσίου, μὲ δαπάνες τοῦ Ταμείου 'Αρχαιολογικῶν Πόρων καὶ 'Απαλλοτριώσεων.

'Η ἀπόφαση αὐτὴ νὰ δημοσιευθεῖ στὴν 'Εφημερίδα τῆς Κυβερνήσεως.

'Αγία Παρασκευή, 27 'Οκτωβρίου 1981

'Ο Νομάρχης
ΑΛΕΞ. ΚΑΖΟΓΛΗΣ

'Αριθ. 999 (2)

Περὶ κηρύξεως ὡς ἀναδασωτέας ἐκτάσεως (0,066) στρεμμάτων στὴ θέση 'Αγ. 'Ιερόθεος (Μαυρατζᾶς) τοῦ Δήμου Μεγάρων τοῦ Νομοῦ 'Αττικῆς.

Ο ΝΟΜΑΡΧΗΣ ΑΤΤΙΚΗΣ
ΔΙΑΜΕΡΙΣΜΑ ΔΥΤΙΚΗΣ ΑΤΤΙΚΗΣ

Ἔχοντας ὑπόψη:

1. Τὶς περὶ διοικητικῆς ἀποκεντρώσεως διατάξεις.

2. Τὶς διατάξεις τοῦ Ν. 998/1979 «περὶ προστασίας τῶν δασῶν καὶ τῶν δασικῶν ἐν γένει ἐκτάσεων τῆς Χώρας» καὶ συγκεκριμένα: α) τοῦ ἄρθρου 41 παρ. 1, β) τοῦ ἄρθρου 38 παρ. 1.

3. Τὶς διαταγὲς τοῦ Ὑπουργείου Γεωργίας: α) 160417/1180/8.7.80, β) 182447/3049/24.9.80.

4. Τὴν 937/22.6.1981 πρόταση Δασαρχείου Μεγάρων περὶ κηρύξεως ἀναδασωτέας τῆς ἀναφερομένης στὸ θέμα ἐκτάσεως, ἀποφασίζουμε :

Κηρύσσουμε ἀναδασωτέα, μὲ σκοπὸ τὴ διατήρηση τοῦ χαρακτήρα τοῦ δάσους τὴ δημοσία δασικὴ ἔκταση (0,066) στρεμμάτων ποὺ βρίσκεται στὴ θέση «Ἅγιος Ἱερόθεος» (Μαυρατζᾶς) τοῦ Δήμου Μεγάρων καὶ προσδιορίζεται ἀπὸ τὰ στοιχεῖα ΑΒΓΔ ὅπως φαίνονται στὸ συνημμένο διάγραμμα, τὸ ὁποῖο ἀποτελεῖ ἀναπόσπαστο μέρος τῆς ἀποφάσεως αὐτῆς καὶ ἔχει ὅρια :

Ἀνατολικά : Μὲ δάσος χαλεπίου πεύκης.
Δυτικά : Ὁμοίως.
Βόρεια : Μὲ ἀγροτικὸ δρόμο.
Νότια : Μὲ δάσος χαλεπίου πεύκης.


Ἡ ἀπόφαση αὐτὴ νὰ δημοσιευθεῖ στὴν Ἐφημερίδα τῆς Κυβερνήσεως.

Αἰγάλεω, 3 Ἰουλίου 1981

Ὁ Ἀναπλ. Νομάρχης κ.ἀ.α.
Ὁ Γενικὸς Διευθυντὴς
ΕΜΜ. ΦΤΟΥΛΗΣ


ΚΛΙΜΑΞ 1:10.000



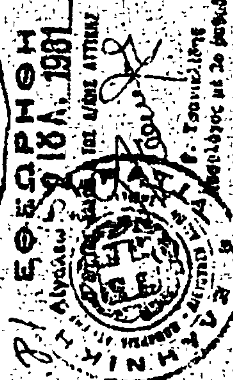





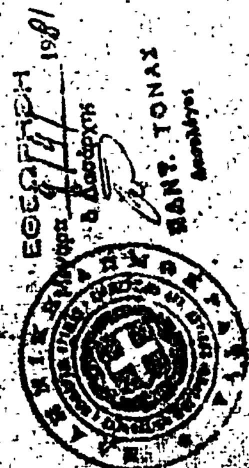

Ἀριθ. Δ/270960 (3)

Περὶ κηρύξεως ὡς ἀναδασωτέας ἐκτάσεως 0,776 στρεμμάτων στὴ θέση «Παλιοκατοῦδι» τῆς Κοινότητας Δρυόπης Τροιζηνίας τοῦ Διαμερίσματος Πειραιῶς.

Ο ΝΟΜΑΡΧΗΣ ΑΤΤΙΚΗΣ
ΔΙΑΜΕΡΙΣΜΑ ΠΕΙΡΑΙΩΣ

Ἔχοντας ὑπόψη :

1. Τὶς περὶ διοικητικῆς ἀποκεντρώσεως διατάξεις.
2. Τὶς διατάξεις τοῦ Ν. 998/1979 «περὶ προστασίας τῶν δασῶν καὶ τῶν δασικῶν ἐν γένει ἐκτάσεων τῆς Χώρας» καὶ συγκεκριμένα : α) τοῦ ἄρθρου 41 παρ. 1, β) τοῦ ἄρθρου 38 παρ. 1.
3. Τὶς δ/γὲς τοῦ Ὑπουργείου Γεωργίας : α) 160417/1180/8.7.80, β) 182447/3049/24.9.80.

4. Τὴν 954/27.5.1981 πρόταση τοῦ Δασαρχείου Πόρου περὶ κηρύξεως ἀναδασωτέας τῆς ἀναφερομένης στὸ θέμα ἐκτάσεως, ἀποφασίζουμε :

Κηρύσσουμε ἀναδασωτέα, μὲ σκοπὸ τὴ διατήρηση τοῦ χαρακτῆρος τῆς δασικῆς ἐκτάσεως, ὥστε ν' ἀποκλεισθεῖ ἡ διάθεση αὐτῆς γιὰ ἄλλο προορισμὸ τὴ δημόσια ἔκταση ἐμβαδοῦ ἑπτακοσίων ἑβδομήντα ἕξι τετραγωνικῶν μέτρων (0,776) ποὺ βρίσκεται στὴ θέση «Παλιοκατοῦδι» περιοχῆς Σκαπετίου τῆς Κοινότητας Δρυόπης Τροιζηνίας καὶ προσδιορίζεται ἀπὸ τὰ στοιχεῖα Α,Β,Γ,Δ,Α, ὅπως φαίνονται στὸ συνημμένο διάγραμμα, τὸ ὁποῖο ἀποτελεῖ ἀναπόσπαστο μέρος τῆς ἀποφάσεως αὐτῆς καὶ ἔχει ὅρια :

Ἀνατολικά: Μὲ δημόσια δασικὴ ἔκταση καὶ μὲ ἐλαιαγρὸ Ἀνδρέα Ἀνδριανόπουλου.

Δυτικά: Μὲ δημόσια δασικὴ ἔκταση.
Βόρεια : Μὲ δημόσια δασικὴ ἔκταση.
Νότια : Μὲ ἐλαιαγρὸ Ἀνδρέα Ἀνδιανόπουλου.

Ἡ ἀποκατάσταση τῆς δασικῆς βλαστήσεως, στὴ δημόσια δασικὴ ἔκταση, ποὺ καλυπτόταν ἀπὸ ἀείφυλλα-πλατύφυλλα ἤτοι πρίνα, σχίνα κ.λπ. καὶ ἐκχερσώθηκε παράνομα τὸ β' 10ήμερο Μαρτίου 1981 ἀπὸ τὸν Ἀνδρέα Ἀνδιανόπουλο κάτοικο Σκαπετίου μὲ σκοπὸ τὴν ἀπόκτηση δικαιωμάτων νομῆς, κυριότητος καὶ κατοχῆς, θὰ γίνει μὲ φυσικὴ ἀναδάσωση καὶ σὲ περίπτωση μὴ ἐπιτεύξεως ταύτης ἐντὸς τριετίας μὲ τεχνητὴ ἀναδάσωση μὲ ειδικὸ πρόγραμμα ποὺ θὰ καταρτίσει καὶ θὰ ἐφαρμόσει τὸ ἁρμόδιο Δασαρχεῖο Πόρου.


Πειραιεύς, 23 Ἰουνίου 1981

Ὁ Ἀναπλ. Νομάρχης καὶ ἁ.α.
Ὁ Γεν. Δ/ντὴς
Ν. ΧΑΤΖΗΚΟΣΜΙΔΗΣ


ΤΟΠΟΔΙΑΓΡΑΜΜΑ

Τής πρός αναδάσωση ΑΒΓΔΑ καταληφθείσης δι' εκχερσώσεως παρανόμως δημοσίας δασικής εκτάσεως στή θέση "ΠΑΛΙΟΚΑΤΟΥΔΙ" περιφερείας Σκαπετίου Κοιν. Δρυόπης.

Κλίμακα 1:500

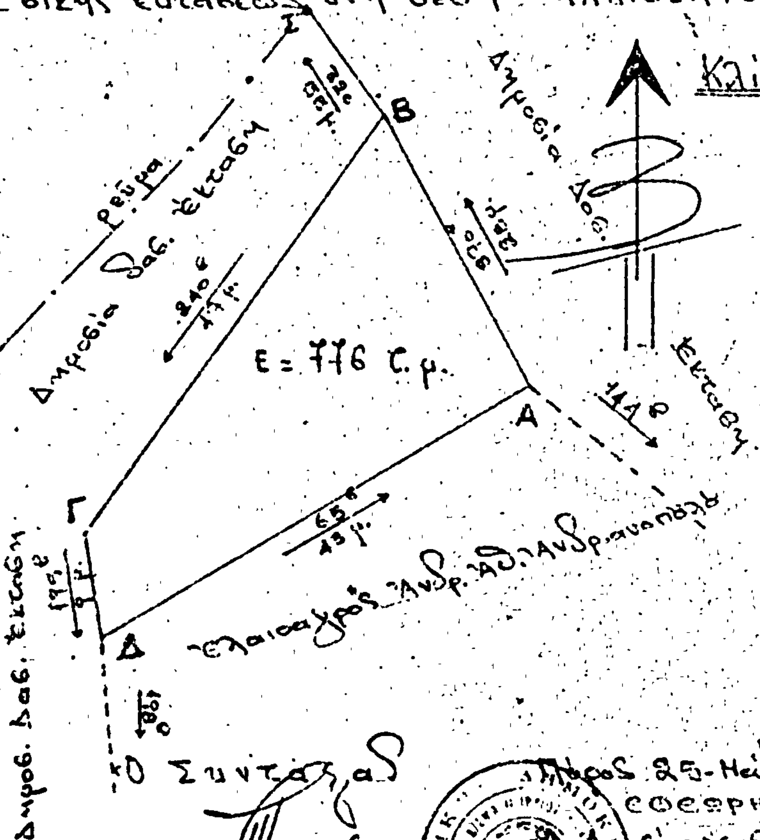

Απόσπασμα Χάρτου 1:20.000

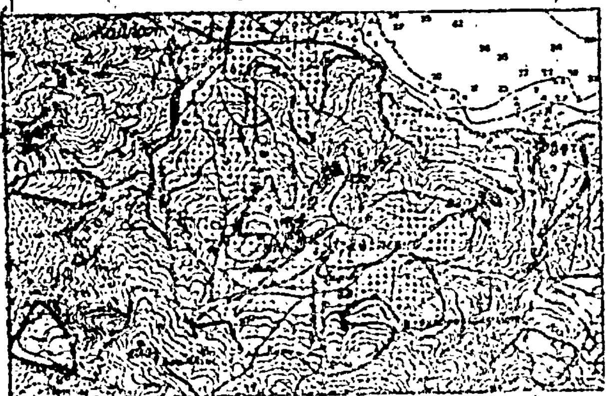

Ο Συντάξας

Πόρος 25-Μαΐου-1981
ΘΕΩΡΗΘΗ
Ο Δήμαρχος Πόρου



Ανήκει στην Δ/ 2704/1981 πράξη μου.
Πειραιάς 23-6-1981
Ο Δ/ντής Δασών

Ἀριθ. 742 (4)

Περὶ κηρύξεως ὡς ἀναδασωτέας ἐκτάσεως 1.646 στρεμμάτων, στὴ θέση Πλουμάδες τῶν Κοινοτήτων Ἔμπωνας καὶ Σιαννῶν τοῦ Νομοῦ Δωδεκανήσου.

Ο ΝΟΜΑΡΧΗΣ ΔΩΔΕΚΑΝΗΣΟΥ

Ἔχοντας ὑπόψη:

1. Τὶς περὶ διοικητικῆς ἀποκεντρώσεως διατάξεις.
2. Τὶς διατάξεις τοῦ Ν. 998/1979 «περὶ προστασίας τῶν δασῶν καὶ τῶν δασικῶν ἐν γένει ἐκτάσεων τῆς Χώρας» καὶ συγκεκριμμένα: α) τοῦ ἄρθρου 41 παρ. 1, β) τοῦ ἄρθρου 38 παρ. 1 καὶ 2δ.
3. Τὶς δ/γὲς τοῦ Ὑπουργείου Γεωργίας: α) 160417/1180/8.7.80, β) 182447/3049/24.9.80.
4. Τὶς 1787/26.5.81 καὶ 2048/27.5.81 προτάσεις τοῦ Δασαρχείου Ρόδου περὶ κηρύξεως ἀναδασωτέας, τῆς ἀναφερομένης στὸ θέμα ἐκτάσεως, ἀποφασίζουμε:

Κηρύσσουμε ἀναδασωτέα, μὲ σκοπὸ τὴν ἀποκατάσταση τῆς δασοπονικῆς καὶ δασικῆς βλαστήσεως ποὺ καταστράφηκε ἀπὸ πυρκαϊὰ στὶς 23.11.80 καὶ 17.4.81 καὶ διατήρηση τοῦ δασικοῦ χαρακτήρα τὴ Δημοσία ἔκταση τῶν τμημάτων Α καὶ Β χιλίων ἑξακοσίων σαράντα ἕξι (1.646) στρεμμάτων ποὺ βρίσκεται στὴ θέση Πλουμάδες τῶν Κοινοτήτων Ἔμπωνας καὶ Σιαννῶν καὶ προσδιορίζεται ἀπὸ τὰ στοιχεῖα Α Β Γ Δ Ε Ζ Η Θ Ι Κ Λ Μ Ν Ξ Ο Α καὶ Α1 Β1 Γ1 Δ1 Ε1 Ζ1 Θ1 Ι1 Κ1 Λ1 Μ1 Ν1 Ξ1 Ο1 Π1 Ρ1 Σ1 Τ1 Υ1 Φ1 Χ1 Ψ1 Ω1 Α1, ὅπως φαίνονται στὸ συνημμένο διάγραμμα, τὸ ὁποῖο ἀποτελεῖ ἀναπόσπαστο μέρος τῆς ἀποφάσεως αὐτῆς καὶ ἔχουν ὅρια:

Τμῆμα Α.

Ἀνατολικά: Φρυγανοσκεπὴς ἔκταση.
Δυτικά: Φρυγανοσκεπὴς ἔκταση καὶ δάσος πεύκης.
Βόρεια: Δάσος πεύκης καὶ φρυγανοσκεπὴς ἔκταση.
Νότια: Φρυγανοσκεπὴς ἔκταση.

Τμῆμα Β.

Ἀνατολικά: Φρυγανοσκεπὴς ἔκταση.
Δυτικά: Δάσος πεύκης καὶ κυπαρίσσου.
Βόρεια: Δάσος πεύκης, κυπαρίσσου καὶ φρυγανοσκεπὴς ἔκταση.
Νότια: Φρυγανοσκεπὴς ἔκταση.

Ἡ ἀπόφαση αὐτὴ νὰ δημοσιευθεῖ στὴν Ἐφημερίδα τῆς Κυβερνήσεως.

Ρόδος, 18 Ἰουνίου 1981

Ὁ Νομάρχης
Ι. ΠΑΝΑΓΙΩΤΙΔΗΣ

ΤΟΠΟΓΡΑΦΙΚΟ ΔΙΑΓΡΑΜΜΑ

Ανήκει στην 742/1961

ΤΜΗΜΑ Β

ΤΜΗΜΑ Α

ΥΠΟΜΝΗΜΑ

11 5000

575,000

1067,000

1646,000

Ἀριθ. 1246/1980 (5)

Περὶ κηρύξεως ὡς ἀναδασωτέας ἐκτάσεως 6,083 στρεμμάτων, στὴ θέση Πατέλα τῆς Κοινότητας Ἀρχαγγέλου, τοῦ Νομοῦ Δωδεκαήνσου.

Ο ΝΟΜΑΡΧΗΣ ΔΩΔΕΚΑΝΗΣΟΥ

Ἔχοντας ὑπόψη :

1. Τὶς περὶ διοικητικῆς ἀποκεντρώσεως διατάξεις.
2. Τὶς διατάξεις τοῦ Ν. 998/1979 «περὶ προστασίας τῶν δασῶν καὶ τῶν δασικῶν ἐν γένει ἐκτάσεων τῆς Χώρας» καὶ συγκεκριμένα : α) τοῦ ἄρθρου 41 παρ. 1, β) τοῦ ἄρθρου 38 παρ. 1.
3. Τὶς διαταγὲς τοῦ Ὑπουργείου Γεωργίας : α) 160417/1180/8.7.80, β) 182447/3049/24.9.80.
4. Τὴν 3495/26.8.1980 πρόταση τοῦ Δασαρχείου Ρόδου περὶ κηρύξεως ἀναδασωτέας, τῆς ἀναφερομένης στὸ θέμα ἐκτάσεως, ἀποφασίζουμε :

Κηρύσσουμε ἀναδασωτέα, μὲ σκοπὸ τὴν ἀποκατάσταση τῆς δασοπονικῆς καὶ δασικῆς βλαστήσεως ποὺ καταστράφηκε ἀπὸ παράνομη ἐκχέρσωση καὶ πυρκαϊὰ καὶ τὴ διατήρηση τοῦ δασικοῦ χαρακτήρα, τὴ Δημόσια δασικὴ ἔκταση ἔξι καὶ 83/1000 (6, 083) στρεμμάτων ποὺ βρίσκεται στὴ θέση Πατέλα τῆς Κοινότητας Ἀρχαγγέλου καὶ προσδιορίζεται ἀπὸ τὰ στοιχεῖα Α Β Γ Δ Ε Ζ Η Θ Ι Κ Λ Μ Α ὅπως φαίνονται στὸ συνημμένο διάγραμμα, τὸ ὁποῖο ἀποτελεῖ ἀναπόσπαστο μέρος τῆς ἀποφάσεως αὐτῆς καὶ ἔχει ὅρια :

Ἀνατολικά : Μὲ χέρσους ἀγρούς.
Δυτικά : Μὲ δασικὴ ἔκταση καὶ καλλιεργημένο ἀγρό.
Βόρεια : Μὲ καλλιεργημένη ἔκταση.
Νότια : Μὲ καλλιεργημένους ἀγρούς.

Ἡ ἀπόφαση αὐτὴ νὰ δημοσιευθεῖ στὴν Ἐφημερίδα τῆς Κυβερνήσεως.

Ρόδος, 25 Ἰουνίου 1981

Ὁ Νομάρχης
Ι. ΠΑΝΑΓΙΩΤΙΔΗΣ

ΤΟΠΟΓΡΑΦΙΚΟ ΔΙΑΓΡΑΜΜΑ

Αναδασωτέας έκτασης στη θέση "Πατέλο"

Κοινότητας Αρχαγγέλου Νήσου Ρόδου Ν. Δωδ/σου

...11/6/90/2564 Απόφασης Νομ. Δωδ/σου

6091

6092

6096

6095

5350

6093

6113

6112

6110

Υπόμνημα

Κλίμακα 1:5.000

Περίμετρος αναδάσωσης

Έκταση προς αναδάσωση

Αγροτικοί χωματόδρομοι

Οι αριθμοί αναφέρονται στις κτηματολογικές μερίδες

Απόσπασμα
Κτηματολογικού χάρτη
Αρχαγγέλου.

Ρόδος
Ο Συντάξας

Χρ. Παρασσός

'Αριθ. 2247 (6)

Περὶ κηρύξεως ὡς ἀναδασωτέας ἐκτάσεως 5,844 στρ. στὴ θέση «Γούρα - 'Αποστόλη» τῆς Κοινότητας Πέντε 'Εκκλησιῶν Ν. Θεσπρωτίας.

Ο ΝΟΜΑΡΧΗΣ ΘΕΣΠΡΩΤΙΑΣ

"Εχοντας ὑπόψη :

1. Τὶς περὶ διοικητικῆς ἀποκεντρώσεως διατάξεις :

2. Τὶς διατάξεις τοῦ Ν. 998/79 «περὶ προστασίας τῶν δασῶν καὶ τῶν δασικῶν ἐν γένει ἐκτάσεων τῆς Χώρας» καὶ συγκεκριμένα : α) τοῦ ἄρθρου 41 παρ. 1, β) τοῦ ἄρθρου 38 παρ. 1.

3. Τὶς διαταγὲς τοῦ 'Υπουργείου Γεωργίας : α) 160417/1180/8.7.70, β) 182447/3049/24.9.80, γ) 88854/7403/1.10.1975, δ) 114812/2947/έγκ. 154/24.12.1975, ε) 10582/539/13.2.1976, ζ) 204809/761/24.2.1978, ε) 173235/2090/3.7.79 καὶ θ) 188055/3751/3.10.80.

4. Τὴν ἀπὸ 29.6.1981 πρόταση τοῦ Διευθυντοῦ Δασῶν Θεσπρωτίας, περὶ κηρύξεως ἀναδασωτέας τῆς ἀναφερομένης στὸ θέμα ἐκτάσεως, ἀποφασίζουμε :

Κηρύσσουμε ἀναδασωτέα, μὲ σκοπὸ τὴν ἐπαναδημιουργία διὰ φυσικῆς ἀναγεννήσεως τῆς δασικῆς βλαστήσεως, ποὺ καταστράφηκε ὁλοσχερῶς κατὰ τὸ ἔτος 1978 (τὸ Φθινόπωρο), τὴν ἐκχερσωθεῖσα δημόσια - ἐποικιστικὴ δασικὴ ἔκταση, ἐμβαδοῦ 5,844 στρεμ. ποὺ βρίσκεται στὴ θέση «Γούρα — 'Αποστόλη» τῆς Κοινότητας Πέντε 'Εκκλησιῶν καὶ προσιορίζεται ἀπὸ τὰ στοιχεῖα Α, Β, Γ, Δ, Ε, Ζ, Η, Ι, Κ, Λ, Μ, Ν, Ξ, Ο, Π, Ρ, Α, ὅπως φαίνονται στὸ συνημμένο διάγραμμα, τὸ ὁποῖο ἀποτελεῖ ἀναπόσπαστο μέρος τῆς ἀποφάσεως αὐτῆς καὶ ἔχει ὅρια :

'Ανατολικά : Κοινόχρηστη δασικὴ ἔκταση καὶ ἐλαιόκτημα Φ. Ζιάκκα, κατοίκου Πέντε 'Εκκλησιῶν.

Δυτικά : 'Ελαιόκτημα ἰδίου καινόχρηστη ἔκταση.

Βόρεια : Κοινοτικὸ δρόμο.


Νότια : 'Ελαιόκτημα ἰδίου καὶ κοινόχρηστη ἔκταση.

'Η ἀπόφαση αὐτὴ νὰ δημοσιευθεῖ στὴν 'Εφημερίδα τῆς Κυβερνήσεως.

'Ηγουμενίτσα, 29 'Ιουνίου 1981

'Ο Νομάρχης
ΝΔΡΕΑΣ ΑΘΗΝΑΙΟΣ



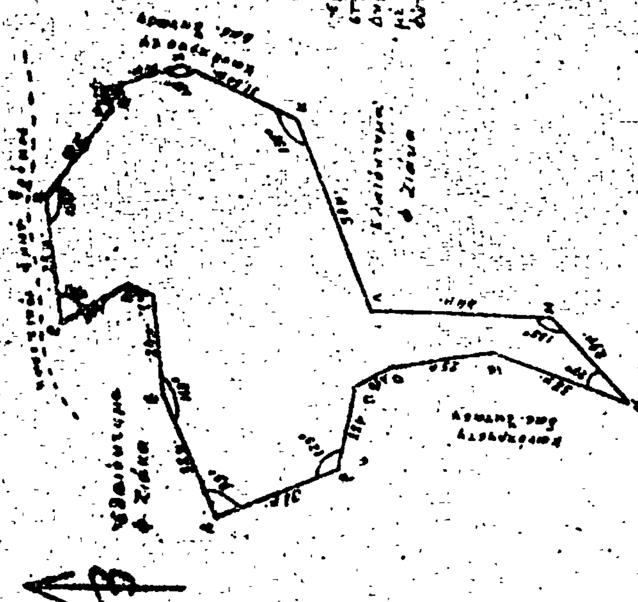

Αριθ. 1934 (7)

Περὶ κηρύξεως ὡς ἀναδασωτέας ἐκτάσεως 3,300 στρεμμάτων στὴ θέση «Ἄγουρος», τῆς Κοινότητας Πέντε Ἐκκλησιῶν τοῦ Νομοῦ Θεσπρωτίας.

Ο ΝΟΜΑΡΧΗΣ ΘΕΣΠΡΩΤΙΑΣ

Ἔχοντας ὑπόψη :

1. Τὶς περὶ διοικητικῆς ἀποκεντρώσεως διατάξεις :

2. Τὶς διατάξεις τοῦ Ν. 998/1979 «περὶ προστασίας τῶν δασῶν καὶ τῶν δασικῶν ἐν γένει ἐκτάσεων τῆς Χώρας» καὶ συγκεκριμένα : α) τοῦ ἄρθρου 41 παρ. 1, β) τοῦ ἄρθρου 38 παρ. 1.

3. Τὶς διαταγὲς τοῦ Ὑπουργείου Γεωργίας : α) 160417/1180/8.7.80, β) 182447/3049/24.9.80, γ) 88854/7403/1.10.1975 δ) 114812/2946/ἐγκ. 154/24.12.75, ε) 10582/539/13.2.1976, ζ) 204809/761/24.2.78, η) 173235/2090/3.7.79 κα θ) 188055/3751/3.10.80.

4. Τὴν ἀπὸ 29.6.81 πρόταση τοῦ Διευθυντοῦ Δασῶν Θεσπρωτίας, περὶ κηρύξεως ἀναδασωτέας τῆς ἀναφερομένης στὸ θέμα ἐκτάσεως, ἀποφασίζουμε :

Κηρύσσουμε ἀναδασωτέα μὲ σκοπὸ τὴν ἐπαναδημιουργία διὰ φυσικῆς ἀναγεννήσεως τῆς δασικῆς βλαστήσεως, ποὺ καταστράφηκε ὁλοσχερῶς τὸ θέρος τοῦ 1979, τὴ Δημόσια ἐποικιστικὴ δασικὴ ἔκταση (τῆς κατηγορίας τοῦ ἄρθ. 3 παρ. 1 Ν. 998/79) ἐμβαδοῦ 3,300 στρεμ. ποὺ βρίσκεται στὴ θέση «Ἄγουρος» τῆς Κοινότητας Πέντε Ἐκκλησιῶν καὶ προσδιορίζεται ἀπὸ τὰ στοιχεῖα Α, Β, Γ, Δ, Ε, Ζ, Η, Θ, Ι, Λ, ὅπως φαίνονται στὸ συνημμένο διάγραμμα, τὸ ὁποῖο ἀποτελεῖ ἀναπόσπαστο μέρος τῆς ἀποφάσεως αὐτῆς καὶ ἔχει ὅρια :

Ἀνατολικά : Κοινόχρηστο δάσος καὶ Δασικὴ ἔκταση Κοινότητας Πέντε Ἐκκησιῶν.

Δυτικά : Κοινόχρηστη δασικὴ ἔκταση Πέντε Ἐκκλησιῶν.

Βόρεια :Κοινόχρηστο δάσος Πέντε Ἐκκλησιῶν.

Νότια : Κοινόχρηστη δασικὴ ἔκταση Πέντε Ἐκκλησιῶν.

Ἡ ἀπόφαση αὐτὴ νὰ δημοσιευθεῖ στὴν Ἐφημερίδα τῆς Κυβερνήσεως.

Ἡγουμενίτσα, 29 Ἰουνίου 1981

Ὁ Νομάρχης
ΑΝΔΡΕΑΣ ΑΘΗΝΑΙΟΣ

ΤΟΠΟΓΡΑΦΙΚΟ ΔΙΑΓΡΑΜΜΑ

[illegible] δασικής [illegible] εκτάσεως [illegible] στη θέση "Άγουρος" [illegible] για κήρυξή της ως αναδασωτέας. –

ΚΛΙΜΑΚΑ 1:1000

Εμβαδόν ΑΒΓΔΕΖΗΘΙΑ: 3300 τ.μέτρα στη θέση "Άγουρος" [illegible] έχει αποψιλωθεί με [illegible] κατά το έτος 1979 –

Αίγιο [illegible] 1981

Θεωρήθηκε
Ηγουμενίτσα 29.6.1981
Ο Νομάρχης

Ηγουμενίτσα 29.6.1981
[illegible]

Παραμυθιά [illegible] 1981
Ο Συντάξας
[illegible]

Ἀριθ. 997 (8)

Περὶ κηρύξεως ὡς ἀναδασωτέας ἐκτάσεως 0,344 στρεμμάτων, στὴ θέση «Κοντίτα» Μαζίου τοῦ Δήμου Μεγάρων τοῦ Νομοῦ Ἀττικῆς.

Ο ΝΟΜΑΡΧΗΣ ΑΤΤΙΚΗΣ
ΔΙΑΜΕΡΙΣΜΑ ΔΥΤΙΚΗΣ ΑΤΤΙΚΗΣ

Ἔχοντας ὑπόψη :

1. Τὶς περὶ διοικητικῆς ἀποκεντρώσεως διατάξεις :

2. Τὶς διατάξεις τοῦ Ν. 998/1979 «περὶ προστασίας τῶν δασῶν καὶ τῶν δασικῶν ἐν γένει ἐκτάσεων τῆς Χώρας» καὶ συγκεκριμένα : α) τοῦ ἄρθρου 41 παρ. 1, β) τοῦ ἄρθρου 38 παρ. 1.

3. Τὶς διαταγὲς τοῦ Ὑπουργείου Γεωργίας : α) 160417/1180/8.7.80 β) 182447/3049/24.9.80.

4. Τὴν 768/22.6.81 πρόταση τοῦ Δασαρχείου Αἰγάλεω, περὶ κηρύξεως ἀναδασωτέας, τῆς ἀναφερομένης στὸ θέμα ἐκτάσεως, ἀποφασίζουμε :

Κηρύσσουμε ἀναδασωτέα, μὲ σκοπὸ τὴ διατήρηση τοῦ χαρακτήρα τοῦ δάσους τὴν ἰδιωτικὴ δασικὴ ἔκταση (0,344) στρεμμάτων ποὺ βρίσκεται στὴ θέση «Κοντίτα» Μαζίου τοῦ Δήμου Μεγάρων καὶ προσδιορίζεται ἀπὸ τὰ στοιχεῖα ὅπως φαίνονται στὸ συνημμένο διάγραμμα, τὸ ὁποῖο ἀποτελεῖ ἀναπόσπαστο μέρος τῆς ἀποφάσεως αὐτῆς καὶ ἔχει ὅρια:


Ἀνατολικά : Μὲ δάσος χαλεπίου πεύκης.
Δυτικά : Ὁμοίως.
Βόρεια : Ὁμοίως.
Νότια : Ὁμοίως.

Ἡ δασικὴ βλάστηση ποὺ ἐκχερσώθηκε παράνομα ἀπὸ τὸν ἰδιοκτήτη Κυριάκο Ἀργ. Ξάφη, κάτοικο Περιστερίου, γιὰ ἀλλαγὴ χρήσεως της ἐκτάσεως, θὰ ἀποκατασταθεῖ μὲ φυσικὴ ἀναγέννηση.

Ἡ ἀπόφαση αὐτὴ νὰ δημοσιευθεῖ στὴν Ἐφημερίδα τῆς Κυβερνήσεως.

Αἰγάλεω, 3 Ἰουλίου 1981

Ὁ Ἀναπλ. Νομάρχης καὶ ἀ.α.
Ὁ Γενικὸς Δ/ντὴς
ΕΜΜ. ΦΤΟΥΛΗΣ

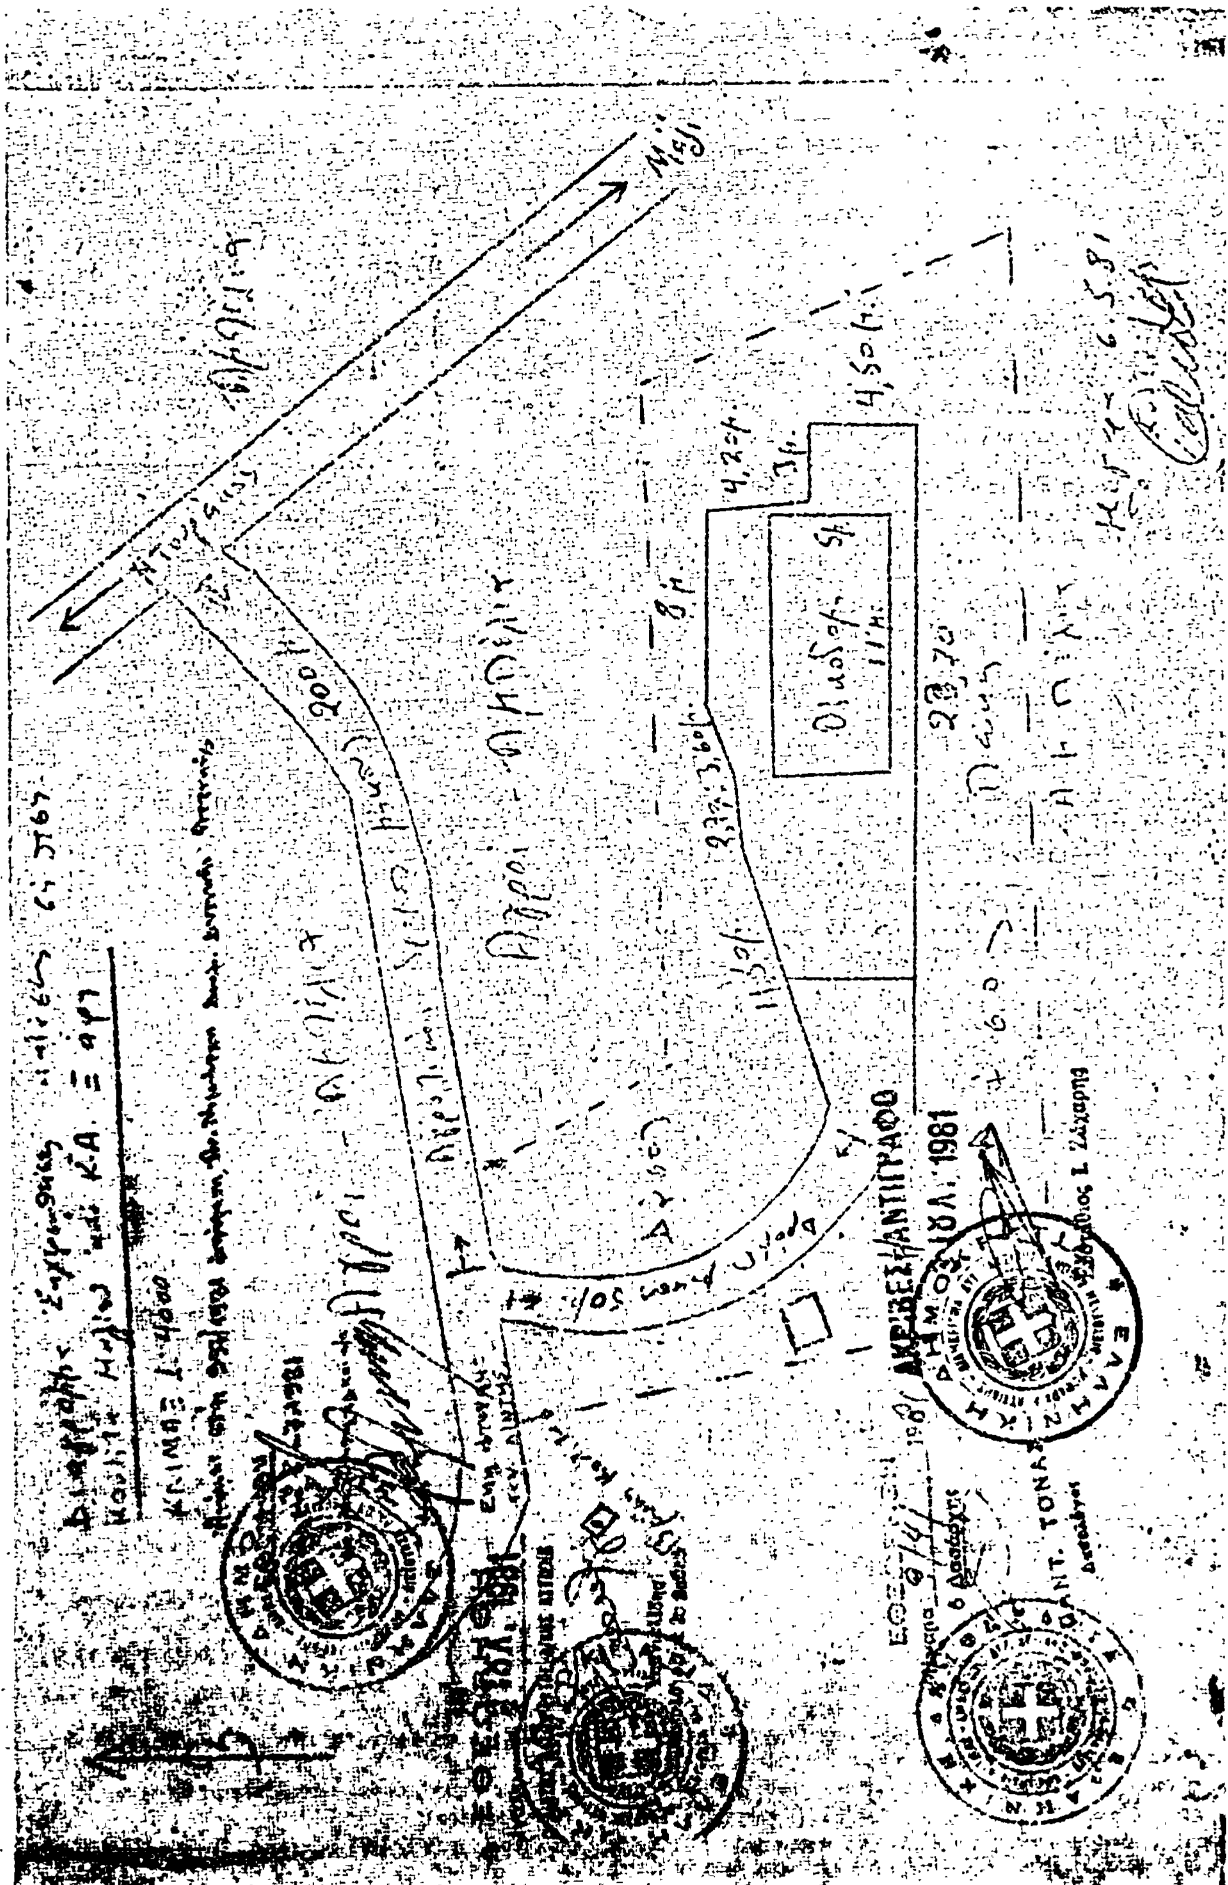
ΑΚΡΙΒΕΣ ΑΝΤΙΓΡΑΦΟ
1981
23,70
4,50 μ.
8 μ.

Η ΓΕΝΙΚΗ ΔΙΕΥΘΥΝΣΗ ΤΟΥ ΕΘΝΙΚΟΥ ΤΥΠΟΓΡΑΦΕΙΟΥ

ΓΝΩΣΤΟΠΟΙΕΙ ΟΤΙ:

'Η ἐτήσια συνδρομή τῆς 'Εφημερίδας τῆς Κυβερνήσεως, ἡ τιμή τῶν φύλλων της πού πωλοῦνται τμηματικά καί τά τέλη δημοσιεύσεων στήν 'Εφημερίδα τῆς Κυβερνήσεως, καθορίσθηκαν ἀπό 1 'Ιανουαρίου 1981 ὡς ἀκολούθως:

Α' ΕΤΗΣΙΕΣ ΣΥΝΔΡΟΜΕΣ

1. Γιά τό Τεῦχος Α'	Δραχ.	1.500
2. » » » Β'	»	3.000
3. » » » Γ'	»	1.000
4. » » » Δ'	»	2.500
5. » » » Νομικῶν Προσώπων Δ.Δ. κ.λπ.	»	1.000
6. » » » 'Αν. Είδ. Δικαστηρίου	»	200
7. » » » Παράρτημα	»	600
8. » » » 'Ανωνύμων 'Εταιρειῶν κ.λπ.	»	7.000
9. » » Δελτίο 'Εμπορικῆς καί Βιομηχανικῆς 'Ιδιοκτησίας	»	600
10. Γιά ὅλα τά τεύχη καί τό Δ.Ε.Β.Ι.	»	15.000

Οἱ Δῆμοι καί οἱ Κοινότητες τοῦ Κράτους καταβάλλουν τό 1/2 τῶν ἀνωτέρω συνδρομῶν.

'Υπέρ τοῦ Ταμείου 'Αλληλοβοηθείας Προσωπικοῦ τοῦ 'Εθνικοῦ Τυπογραφείου (ΤΑΠΕΤ) ἀναλογοῦν τά ἑξῆς ποσά:

1. Γιά τό Τεῦχος Α'	Δραχ.	75
2. » » » Β'	»	150
3. » » » Γ'	»	50
4. » » » Δ'	»	125
5. » » » Νομικῶν Προσώπων Δ.Δ. κ.λπ.	»	50
6. » » » 'Αν. Είδ. Δικαστηρίου	»	10
7. » » » Παράρτημα	»	30
8. » » » 'Ανωνύμων 'Εταιρειῶν κ.λπ.	»	350
9. » » Δελτίο 'Εμπ. καί Βιομ. 'Ιδιοκτησίας	»	30
10. Γιά ὅλα τά τεύχη	»	750

Β'. ΤΙΜΗ ΦΥΛΛΩΝ

'Η τιμή πωλήσεως κάθε φύλλου, μέχρις 8 σελ., εἶναι 7 δρχ., ἀπό 9 ὡς 24 σελ. 14 δρχ., ἀπό 25 ὡς 48 σελ. 20 δρχ., ἀπό 49 ὡς 80 σελ. 40 δρχ., ἀπό 81 σελ. καί ἄνω ἡ τιμή πωλήσεως κάθε φύλλου προσαυξάνεται κατά 40 δρχ. ἀνά 80 σελίδες.

Γ'. ΤΙΜΗ ΦΩΤΟΑΝΤΙΓΡΑΦΩΝ

'Η τιμή διαθέσεως στό κοινό τῶν ἐκδιδομένων ἀπό τό 'Εθνικό Τυπογραφεῖο φωτοαντιγράφων τῶν διαφόρων φύλλων τῆς 'Εφημερίδας τῆς Κυβερνήσεως καθορίζεται σέ τρεῖς (3) δραχμές κατά σελίδα.

Δ'. ΤΕΛΗ ΔΗΜΟΣΙΕΥΣΕΩΝ

Ι. Στό τεῦχος 'Ανωνύμων 'Εταιρειῶν καί 'Εταιρειῶν Περιωρισμένης Εὐθύνης:

Α' 'Ανωνύμων 'Εταιρειῶν:

1. Τῶν καταστατικῶν	Δρχ.	18.000
2. Τῶν ἀποφάσεων «περί συγχωνεύσεως ἀνωνύμων ἑταιρειῶν»	»	18.000
3. Τῶν κωδικοποιήσεων τῶν καταστατικῶν (ΦΕΚ 309/67, τ. Β')	»	9.000
4. Τῶν τροποποιήσεων τῶν καταστατικῶν	»	5.000
5. Τῶν ἰσολογισμῶν κάθε χρήσεως	»	8.000
6. Τῶν ὑπουργικῶν ἀποφάσεων «περί παροχῆς ἀδείας ἐπεκτάσεως τῶν ἐργασιῶν 'Ασφαλιστικῶν 'Εταιρειῶν», τῶν ἐκθέσεων ἐκτιμήσεως περιουσιακῶν στοιχείων καί τῶν ἀποφάσεων τοῦ Δ.Σ. τοῦ ΕΛΤΑ, μέ τίς ὁποῖες ἐγκρίνονται καί δημοσιεύονται οἱ κανονισμοί αὐτοῦ	»	7.000
7. Τῶν ἀποφάσεων «περί ἐγκαταστάσεως ὑποκαταστήματος, διορισμοῦ γενικοῦ πράκτορος καί παροχῆς πληρεξουσιότητος πρός ἀντιπροσώπευσιν ἐν 'Ελλάδι ἀλλοδαπῶν 'Εταιρειῶν» καί τῶν ἀποφάσεων «περί μεταβιβάσεως τοῦ χαρτοφυλακίου 'Ασφαλιστικῶν 'Εταιρειῶν κατά τό ἄρθρο 59 παρ. 1 τοῦ Ν.Δ. 400/70»	»	4.000
8. Τῶν ἀνακοινώσεων γιά κάθε μεταβολή πού γίνεται μέ ἀπόφαση Γ.Σ. ἤ Δ.Σ., τῶν προσκλήσεων σέ γενικές συνελεύσεις, τῶν κατά τό ἄρθρο 32 τοῦ Ν. 3221/24 γνωστοποιήσεων, τῶν ἀνακοινώσεων, πού προβλέπονται ἀπό τό ἄρθρο 59 παρ. 3 τοῦ Ν.Δ. 400/1970 «περί 'Αλλοδαπῶν 'Ασφαλιστικῶν 'Εταιρειῶν», τῶν ἀποφάσεων τοῦ Διοικητικοῦ Συμβουλίου τοῦ ΕΛΤΑ, πού ἀναφέρονται σέ προσωρινές διατάξεις καί τῶν ἀποφάσεων τοῦ 'Υπ. Συγκοινωνιῶν διά τούς ΗΛΠΑΠ – ΗΣΑΠ – ΟΣΕ	»	2.000
9. Τῶν συνοπτικῶν μηνιαίων καταστάσεων τῶν Τραπεζικῶν 'Εταιρειῶν	»	2.000
10. Τῶν ἀποφάσεων τῆς ἐπιτροπῆς τοῦ Χρηματιστηρίου «περί εἰσαγωγῆς χρεωγράφων εἰς τό χρηματιστήριον πρός διαπραγμάτευσιν, συμφώνως πρός τάς διατάξεις τοῦ ἄρθρου 2 παρ. 3 Α.Ν. 148/1967»	Δρχ.	2.000
11. Τῶν ἀποφάσεων τῆς ἐπιτροπῆς κεφαλαιαγορᾶς «περί διαγραφῆς χρεωγράφων ἐκ τοῦ χρηματιστηρίου, συμφώνως πρός τάς διατάξεις τοῦ ἄρθρου 2 παρ. 4 Α.Ν. 148/67»	»	2.000
12. Τῶν ἀποφάσεων «περί ἐγκρίσεως τιμολογίων τῶν 'Ασφαλιστικῶν 'Εταιρειῶν»	»	2.000

Β' 'Εταιρειῶν Περιωρισμένης Εὐθύνης:

1. Τῶν καταστατικῶν	Δρχ.	2.000
2. Τῶν κωδικοποιήσεων τῶν καταστατικῶν	»	2.000
3. Τῶν ἰσολογισμῶν κάθε χρήσεως	»	2.500
4. Τῶν ἐκθέσεων ἐκτιμήσεως περιουσιακῶν στοιχείων	»	2.000
5. Τῶν τροποποιήσεων τῶν καταστατικῶν (γιά κάθε συμβολαιογραφική πράξη)	»	800
6. Τῶν ἀνακοινώσεων μέ συμβολαιογραφική πράξη	»	800
7. Τῶν ἀνακοινώσεων μέ ἀπόφαση τῆς Γ.Σ.	»	600
8. Τῶν προσκλήσεων σέ γενικές συνελεύσεις	»	600

Γ' 'Αλληλασφαλιστικῶν Συνεταιρισμῶν – 'Αλληλασφαλιστικῶν Ταμείων καί Φιλανθρωπικῶν Σωματείων:

1. Τῶν ὑπουργικῶν ἀποφάσεων «περί χορηγήσεως ἀδείας λειτουργίας 'Αλληλασφαλιστικῶν Συνεταιρισμῶν – 'Αλληλασφαλιστικῶν Ταμείων»	»	2.000
2. Τῶν ἰσολογισμῶν τῶν ἀνωτέρω Συνεταιρισμῶν, Ταμείων καί Σωματείων	»	2.500
Δ' Τῶν δικαστικῶν πράξεων:	Δρχ.	800

ΙΙ. Στό Τέταρτο τεῦχος:

Τῶν δικαστικῶν πράξεων γιά παρακατάθεση ἀποζημιώσεως	»	800

Ε'. ΚΑΤΑΒΟΛΗ ΣΥΝΔΡΟΜΩΝ - ΤΕΛΩΝ ΔΗΜΟΣΙΕΥΣΕΩΝ ΚΑΙ ΠΟΣΟΣΤΩΝ Τ.Α.Π.Ε.Τ.

1. Οἱ συνδρομές τοῦ ἐσωτερικοῦ καί τά τέλη δημοσιεύσεων προκαταβάλλονται στά Δημόσια Ταμεῖα ἔναντι ἀποδεικτικοῦ εἰσπράξεως, τό ὁποῖο φροντίζει ὁ ἐνδιαφερόμενος νά τό στείλει στή Γενική Δ/νση τοῦ 'Εθνικοῦ Τυπογραφείου.

2. Οἱ συνδρομές τοῦ ἐξωτερικοῦ εἶναι δυνατό νά στέλνονται καί σέ ἀνάλογο συνάλλαγμα μέ ἐπιταγή ἐπ' ὀνόματι τοῦ Διευθυντῆ τῶν Διοικητικῶν καί Οἰκονομικῶν 'Υποθέσεων τοῦ 'Εθνικοῦ Τυπογραφείου.

3. Τό ὑπέρ τοῦ ΤΑΠΕΤ ποσοστό ἐπί τῶν ἀνωτέρω συνδρομῶν καί τελῶν δημοσιεύσεων καταβάλλεται ὡς ἑξῆς:

α) στήν 'Αθήνα: στό Ταμεῖο τοῦ ΤΑΠΕΤ (Κατάστημα 'Εθνικοῦ Τυπογραφείου),

β) στίς ὑπόλοιπες πόλεις τοῦ Κράτους: στά Δημόσια Ταμεῖα καί ἀποδίδεται στό ΤΑΠΕΤ σύμφωνα μέ τίς 192378/3639/1947(RONEO 185) καί 178048/5321/31.7.65 (RONEO 139) ἐγκυκλίους διαταγές τοῦ Γ.Λ.Κ.,

γ) στίς περιπτώσεις συνδρομῶν ἐξωτερικοῦ: ὅταν ἡ ἀποστολή τους γίνεται μέ ἐπιταγές μαζί μ' αὐτές στέλνεται καί τό ὑπέρ τοῦ ΤΑΠΕΤ ποσοστό.

'Ο Γενικός Διευθυντής
ΑΘΑΝ. ΠΑΝ. ΣΠΗΛΙΟΠΟΥΛΟΣ